


województwo kujawsko-pomorskie
Powiat lipnowski
Jednostka ewidencyjna: 040804_5 Dobrzyń nad Wisłą
Obręb: 0015 Mokowo
Działka nr: 282/2

STAROSTA LIPNOWSKI

KOPIA MAPY ZASADNICZEJ

Skala 1:1000

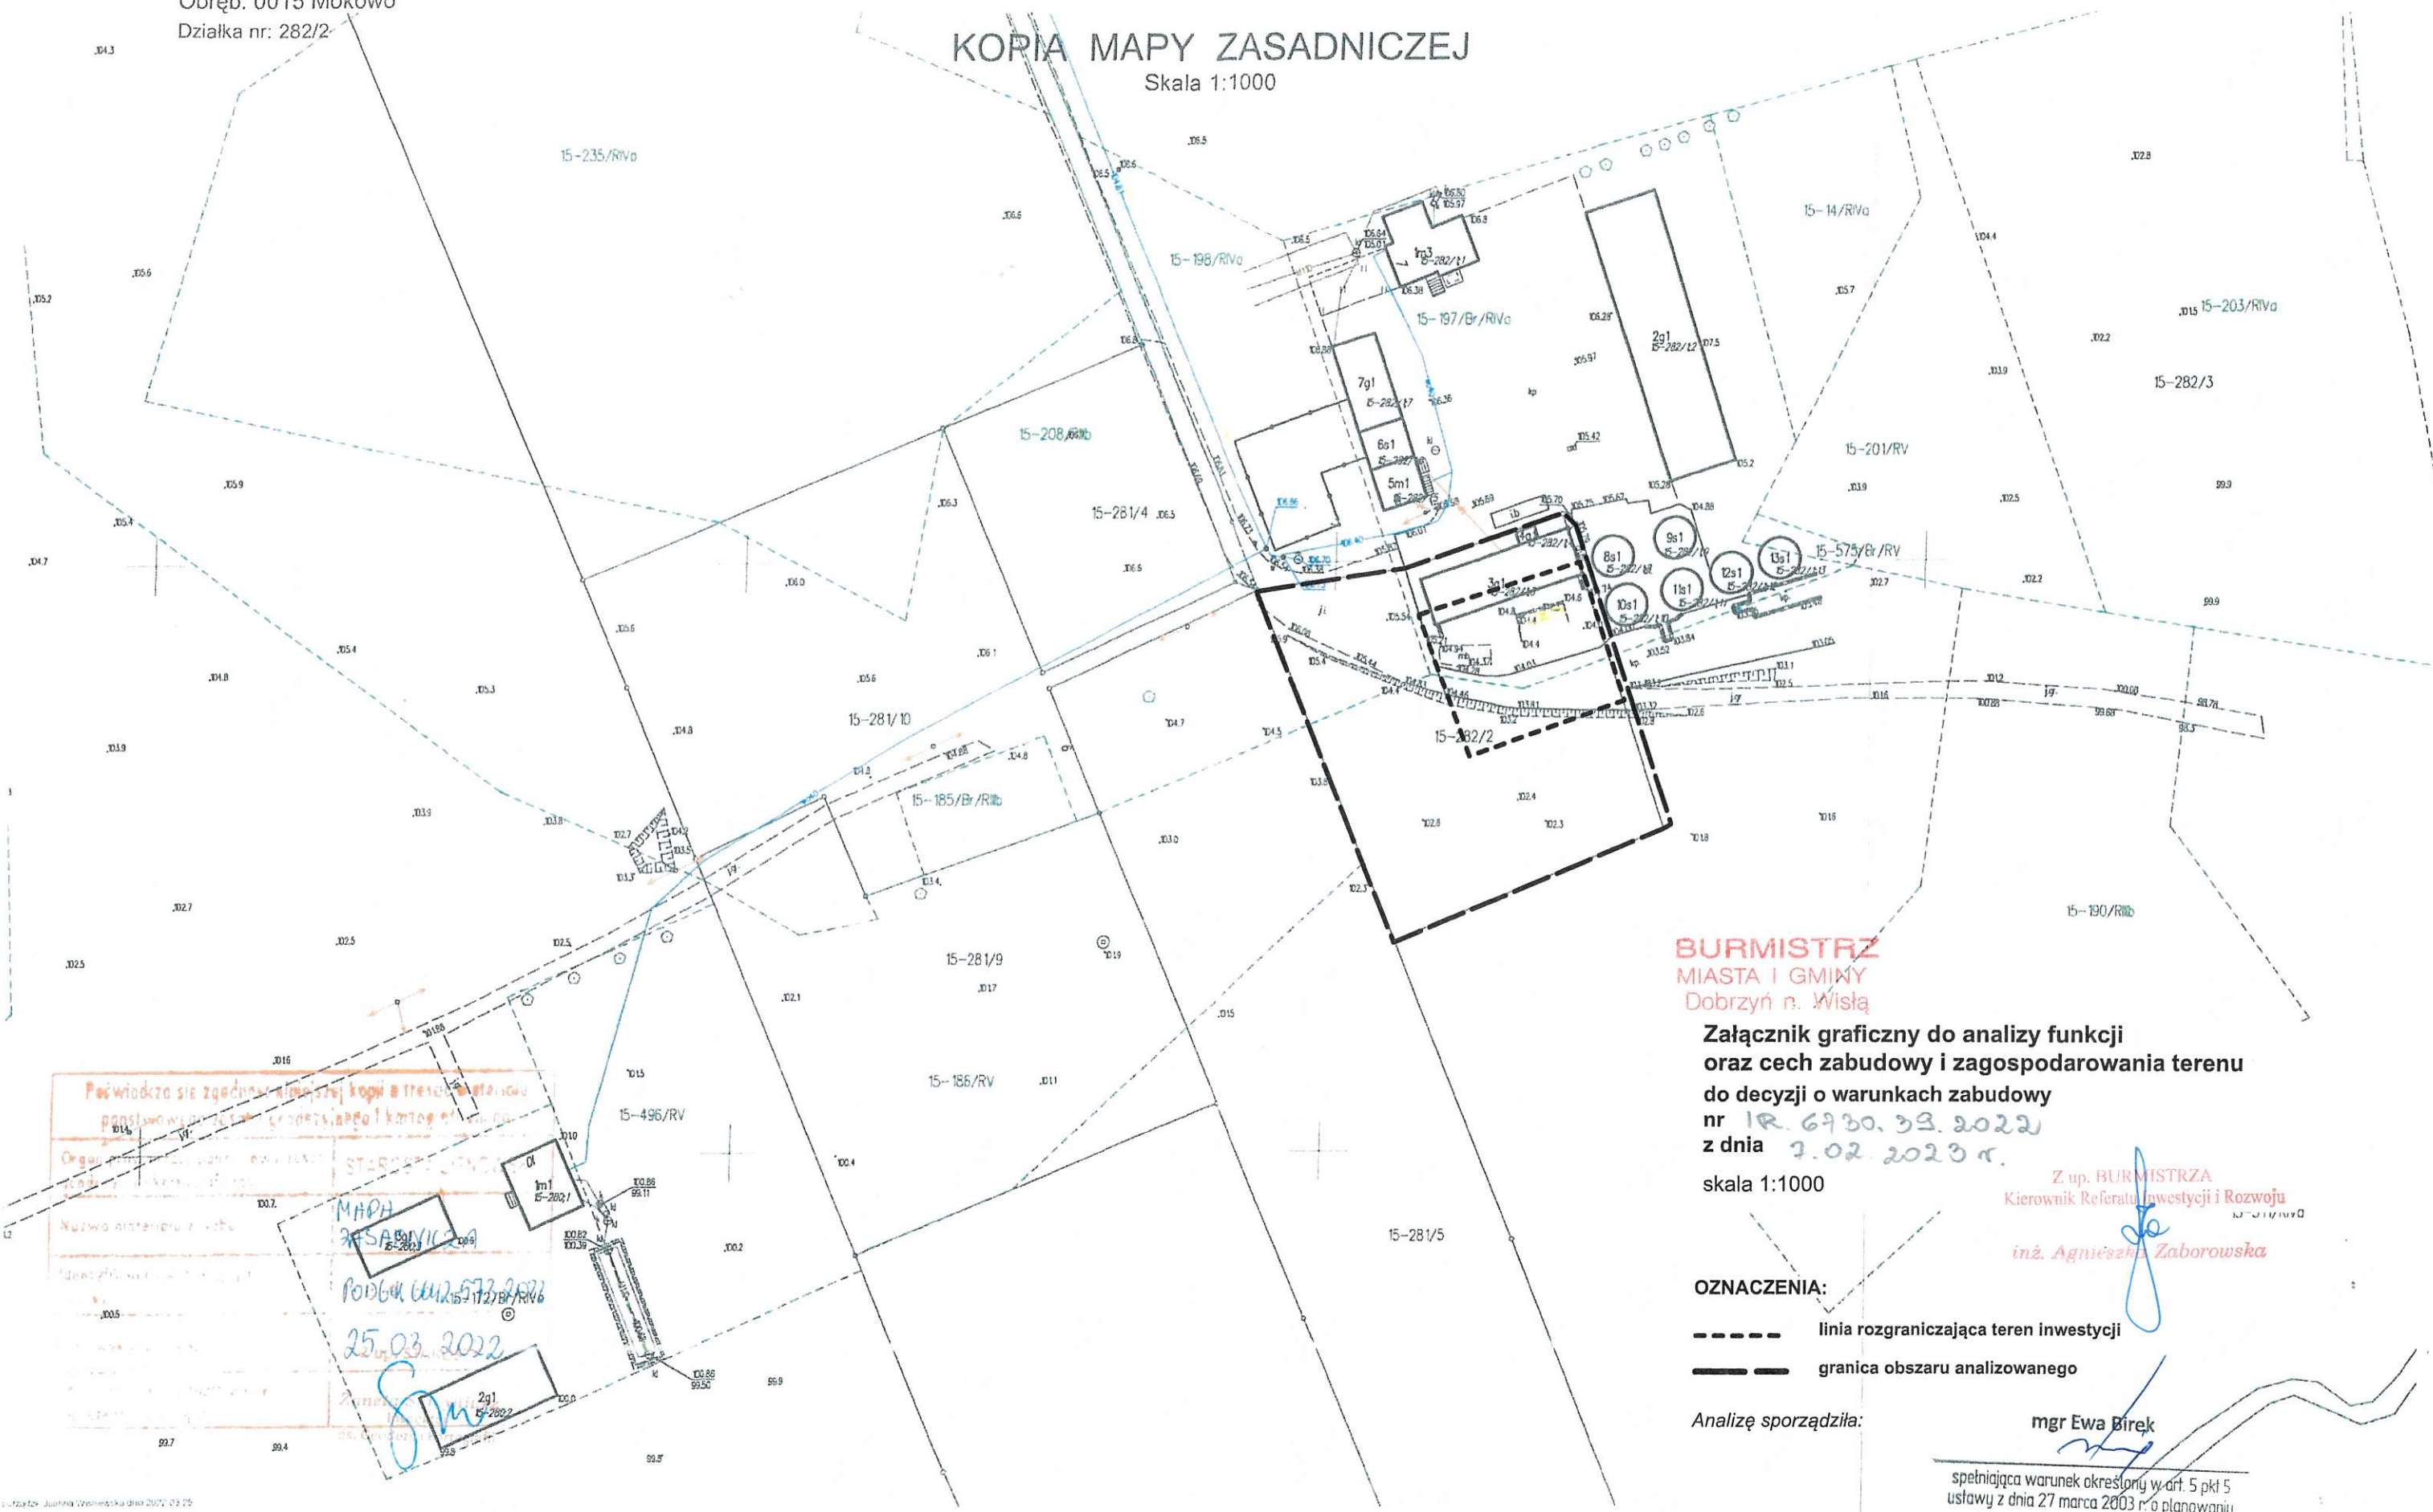

Podawczo się zgodzić na niniejszą kopię w treści materiału państwowego projektu w sprawie tego i kartograficznego...
Organizacja...
MHPH
KASZYŃSKA
Podoba mi się 15-282/2
25.03.2022
mgr Ewa Birek

BURMISTRZ
MIASTA I GMINY
Dobrzyń n. Wisłą

Załącznik graficzny do analizy funkcji
oraz cech zabudowy i zagospodarowania terenu
do decyzji o warunkach zabudowy
nr **IR.6930.39.2022**
z dnia **7.02.2023 r.**
skala 1:1000

Z up. BURMISTRZA
Kierownik Referatu Inwestycji i Rozwoju
inż. Agnieszka Zaborowska

OZNACZENIA:

- linia rozgraniczająca teren inwestycji
- granica obszaru analizowanego

Analizę sporządziła:

mgr Ewa Birek

spełniająca warunek określony w art. 5 pkt 5
ustawy z dnia 27 marca 2003 r. o planowaniu
zagospodarowaniu przestrzennym